


Loewe Saal

2000 qm

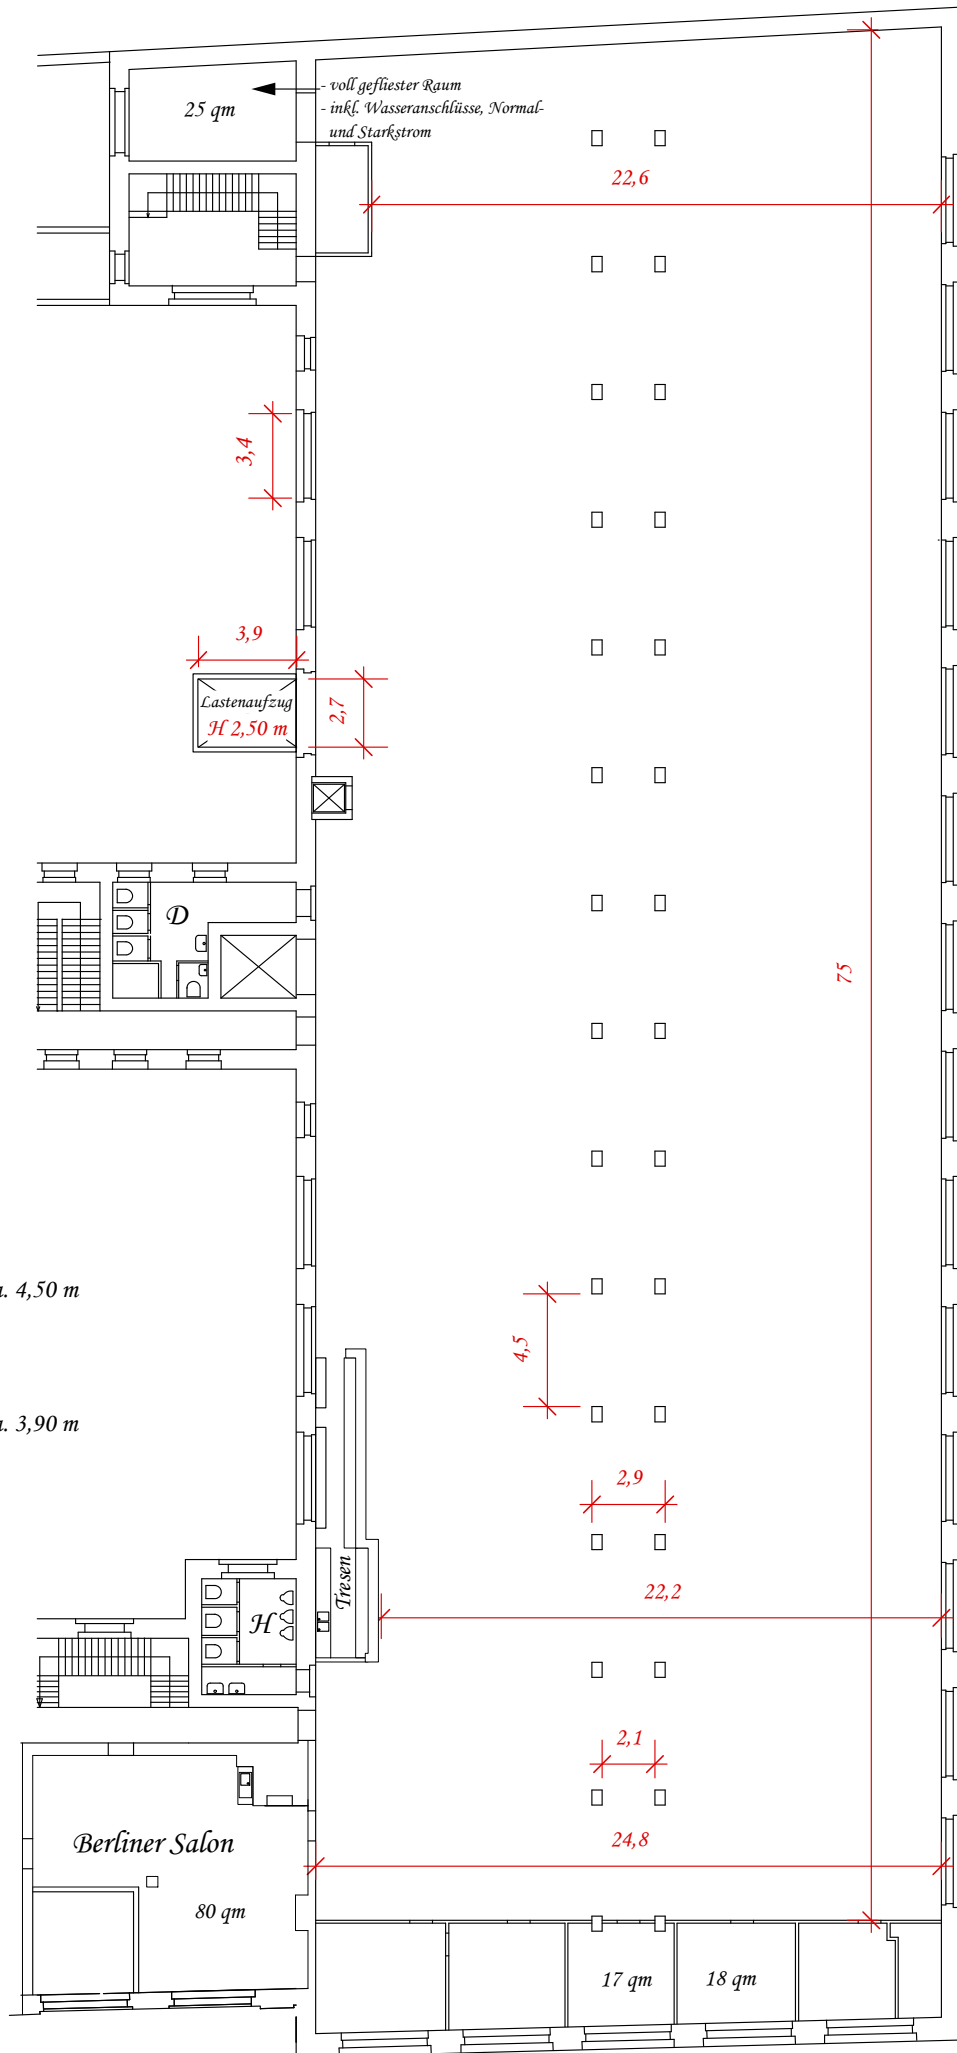

Deckenhöhe: ca. 4,50 m

unter den Trägern,
welche jeweils von
den Säulen abgehen: ca. 3,90 m